




Schnitt A-A, Links

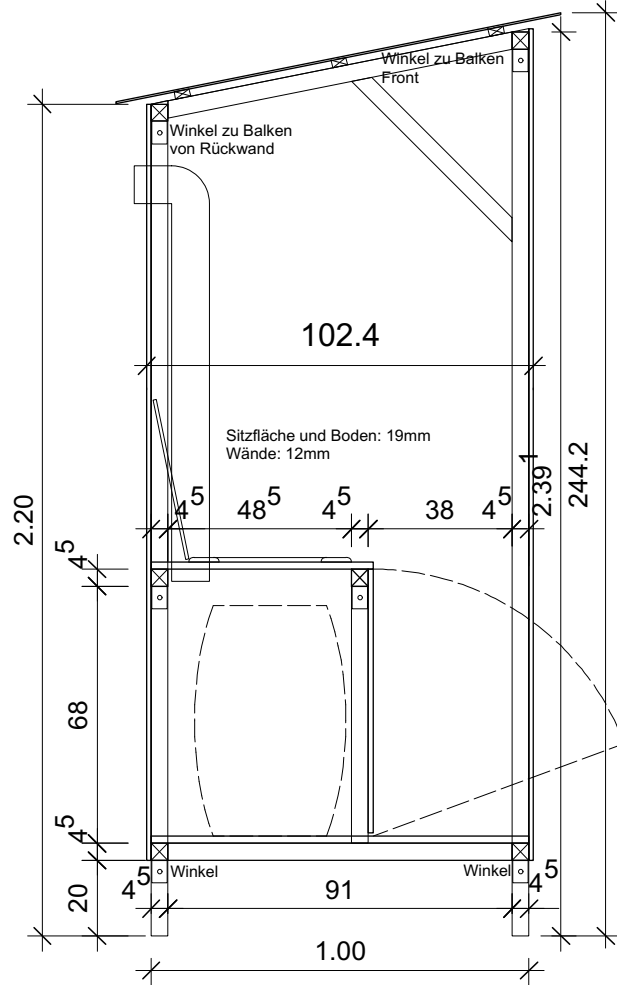


Schnitt B-B, Rechts

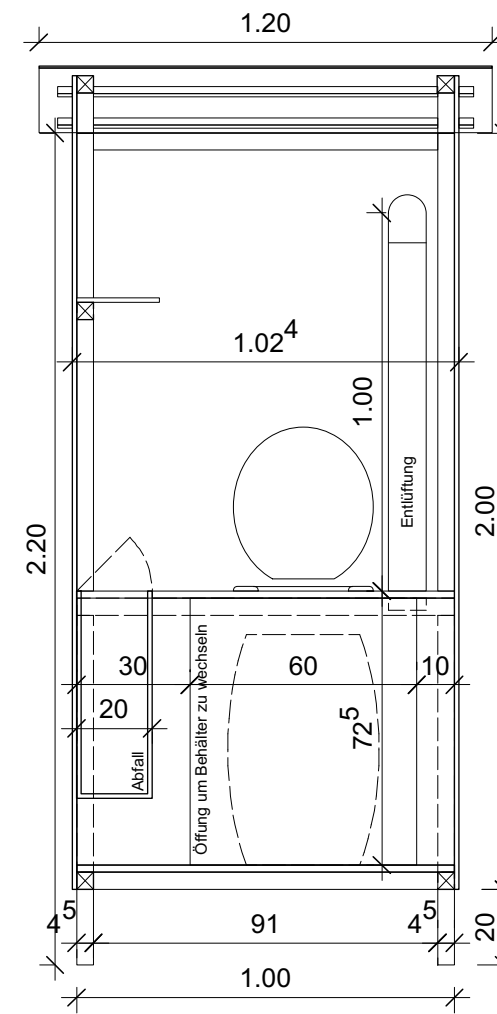

Schnitt C-C, Rückwand

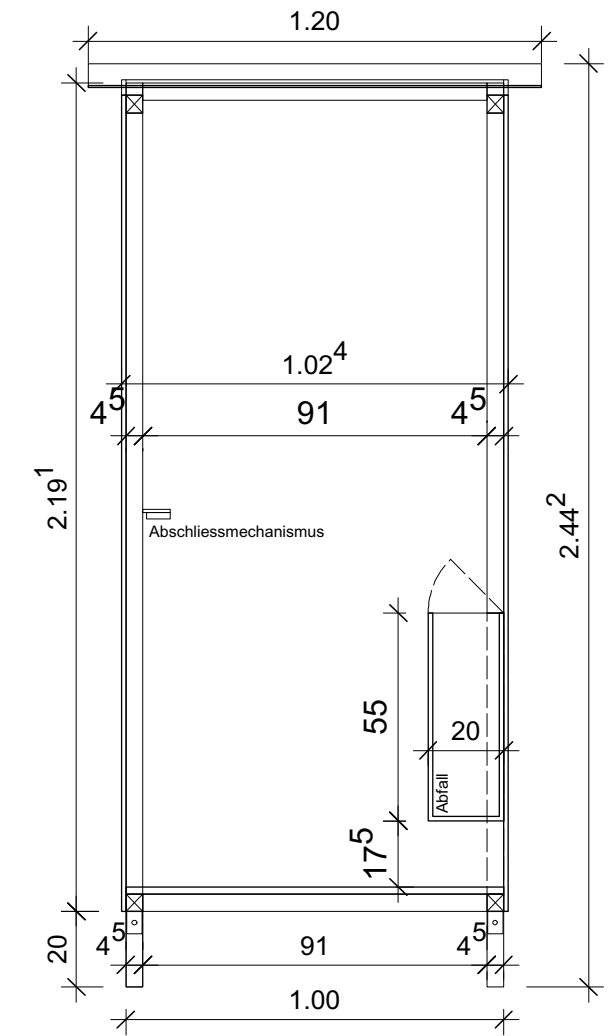

Schnitt D-D, Front

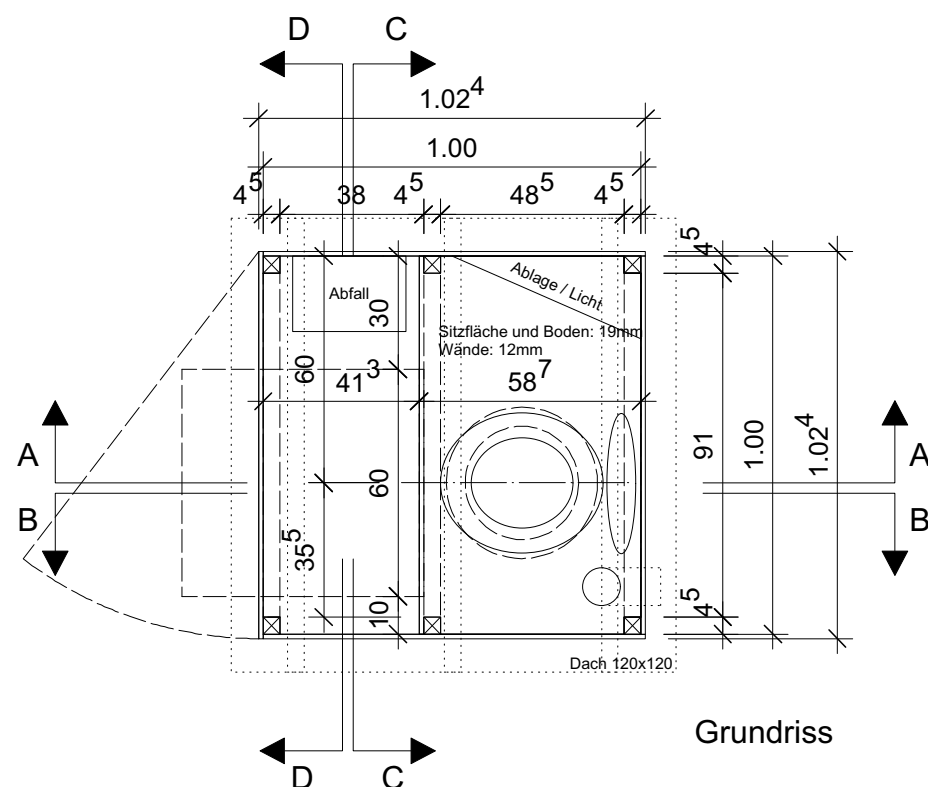

Grundriss

- ◻ Metallwinkel 6x4cm
- ⊕ Aufsicht Bohrung für metrische Schraube
- ↔ Ansicht Bohrung für metrische Schraube
- Fix Balken ist permanetn an Platte befestigt


## Komposttoiletten

Hang-Zu Festival 2017


Enthält: - Grundriss - Schnitt A-A - Schnitt B-B - Schnitt C-C - Schnitt D-D	Datum: 08.07.2017	geändert: -
	Mst: 1:20	Format: A3
	gez.: Jano Nichele	Blatt: 1/6

Festivalorganisation: Verein Hang-Zu  
Institut HyperWerk, Hochschule für Gestaltung und Kunst, FHNW Basel


info@hangzu.ch  
www.hangzu.ch

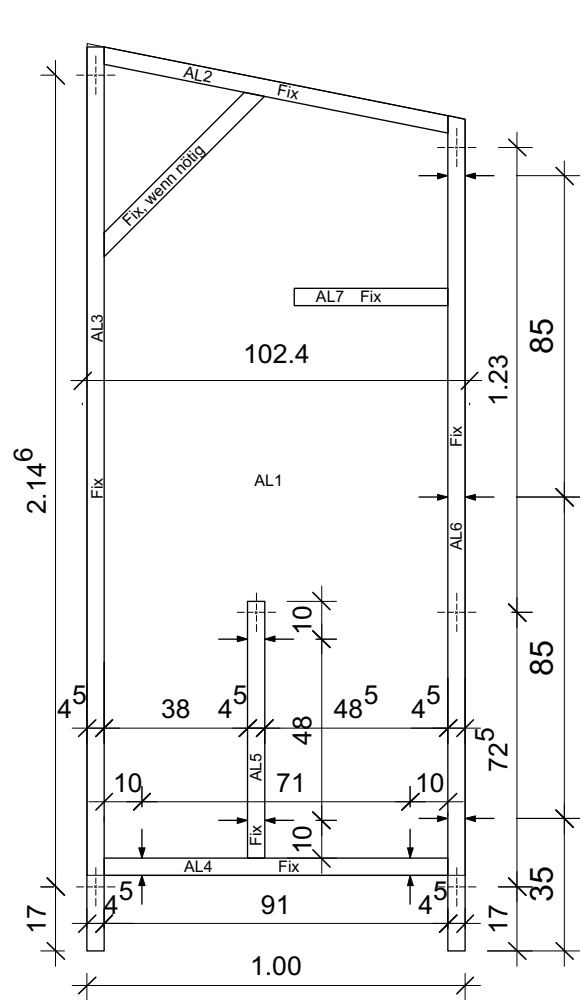


Links

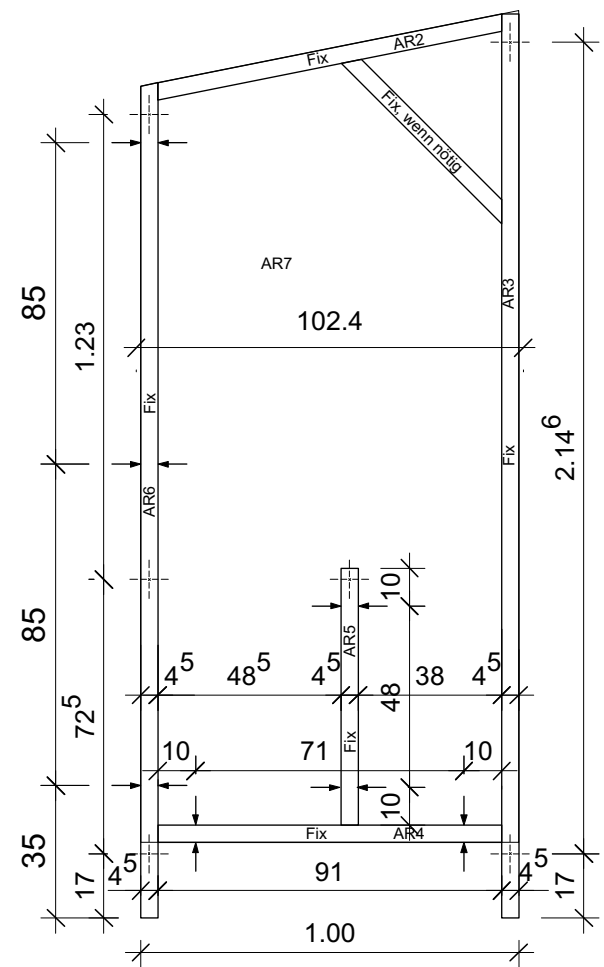


Rechts

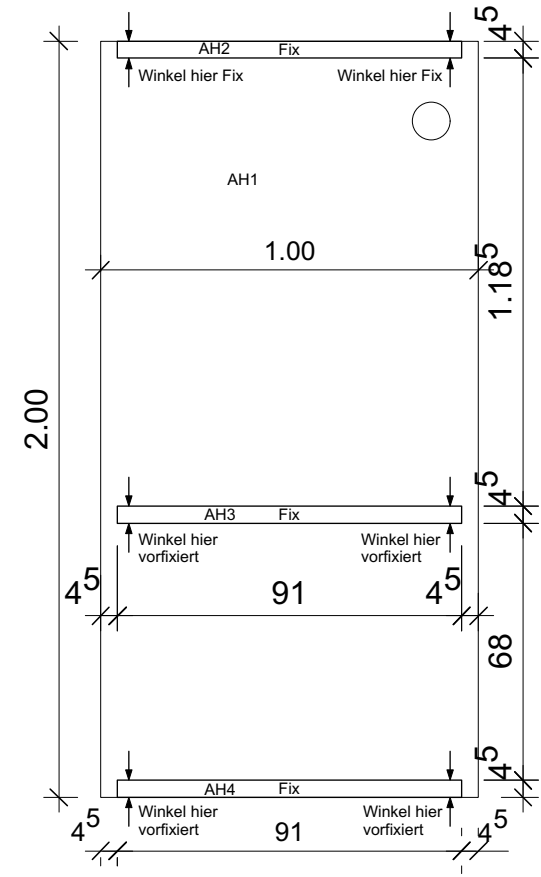


Rückwand

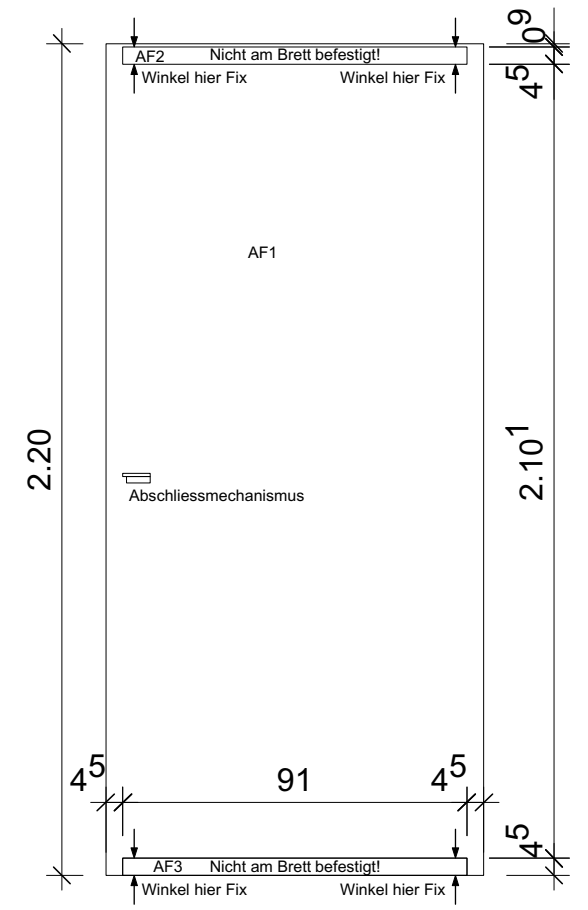


Front

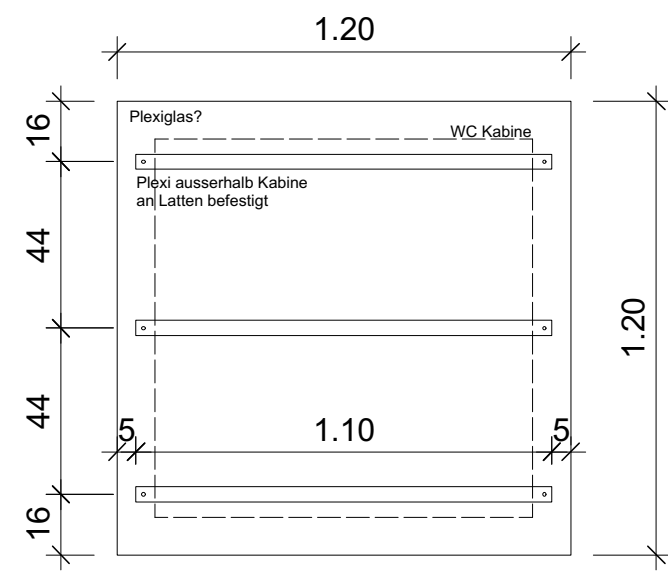


Dach

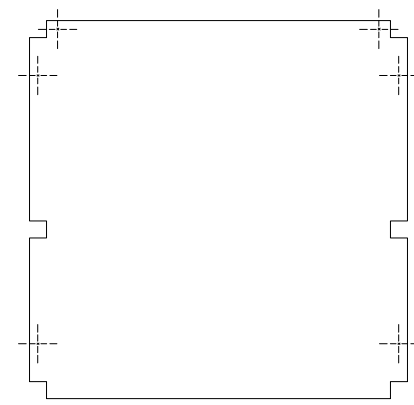

Boden

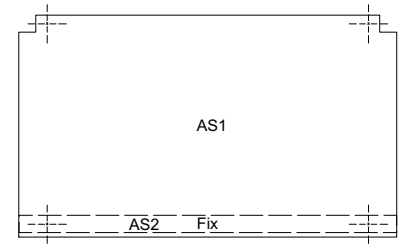

Sitzfläche

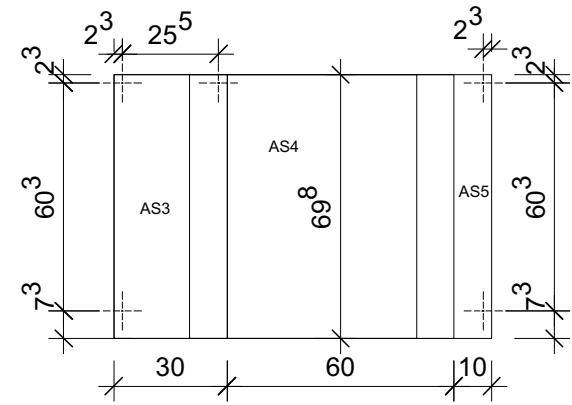


Sitzfront

- ◻ Metallwinkel 6x4cm
- ⊕ Aufsicht Bohrung für metrische Schraube
- ↔ Ansicht Bohrung für metrische Schraube
- Fix Balken ist permanetn an Platte befestigt







Komposttoiletten		Hang-Zu Festival 2017	
Enthält: - Wand Links - Wand Rechts - Rückwand - Front/Tür - Boden/Sitz - Dach	Datum: 08.07.2017	geändert: -	
	Mst: 1:20	Format: A3	
	gez.: Jano Nichele	Blatt: 2/6	
Festivalorganisation: Verein Hang-Zu Institut HyperWerk, Hochschule für Gestaltung und Kunst, FHNW Basel		info@hangzu.ch www.hangzu.ch	

# Wand Links



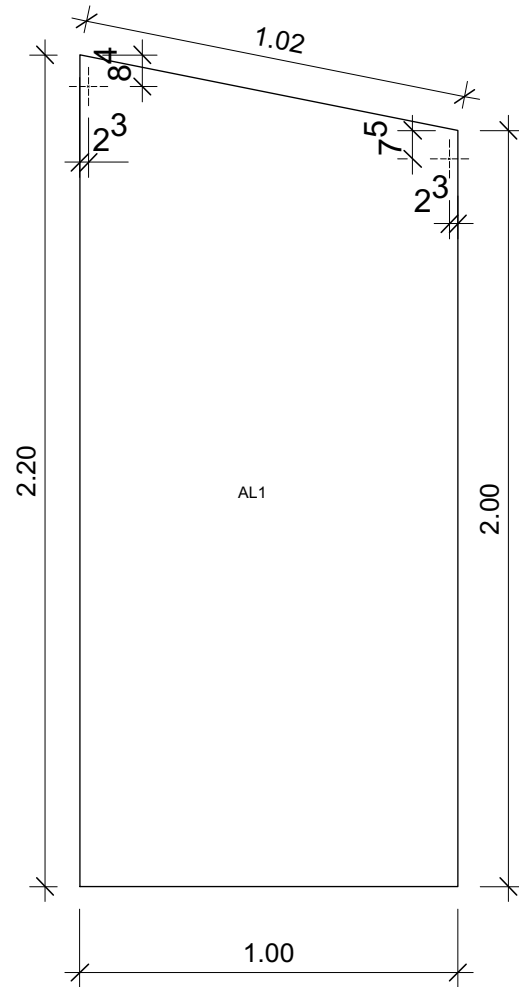

Platte 12mm

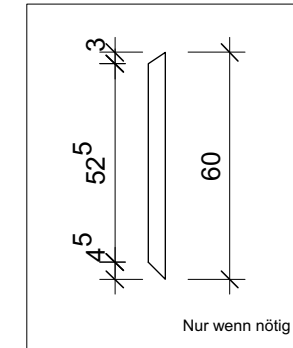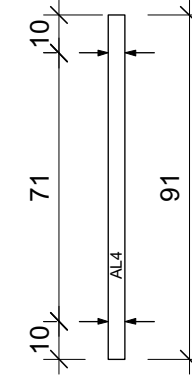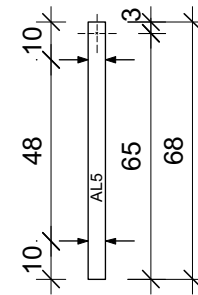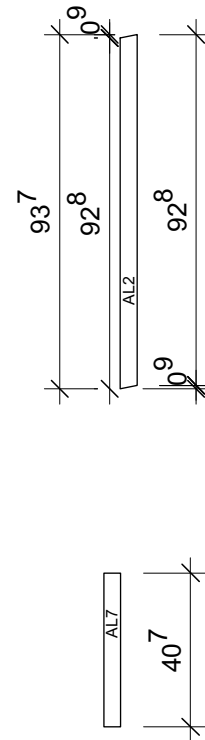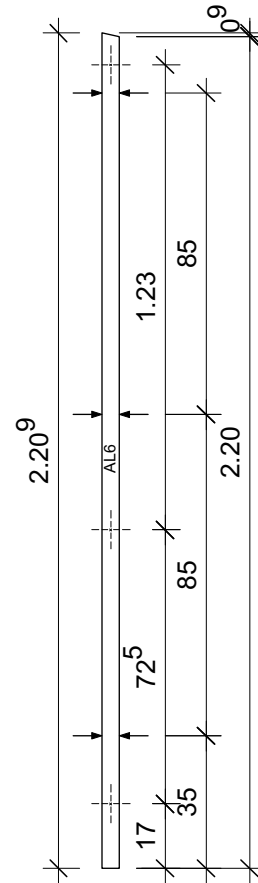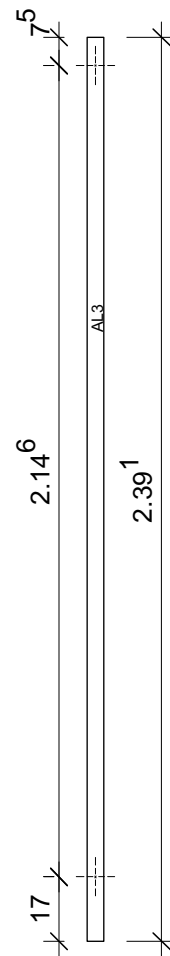

Kanthölzer 4.5x4.5cm




7x metrische Schraube ca 7cm vorfixiert

-  Metallwinkel 6x4cm
-  Aufsicht Bohrung für metrische Schraube
-  Ansicht Bohrung für metrische Schraube
-  Balken ist permanetn an Platte befestigt

Komposttoiletten		Hang-Zu Festival 2017
Enthält:  Einzelteile Wand Links	Datum: 08.07.2017	geändert: -
	Mst: 1:20	Format: A3
	gez.: Jano Nichele	Blatt: 3/6
Festivalorganisation: Verein Hang-Zu Institut HyperWerk, Hochschule für Gestaltung und Kunst, FHNW Basel		info@hangzu.ch www.hangzu.ch

# Wand Rechts (Gleich wie links nur Platte Spiegelverkehrt)

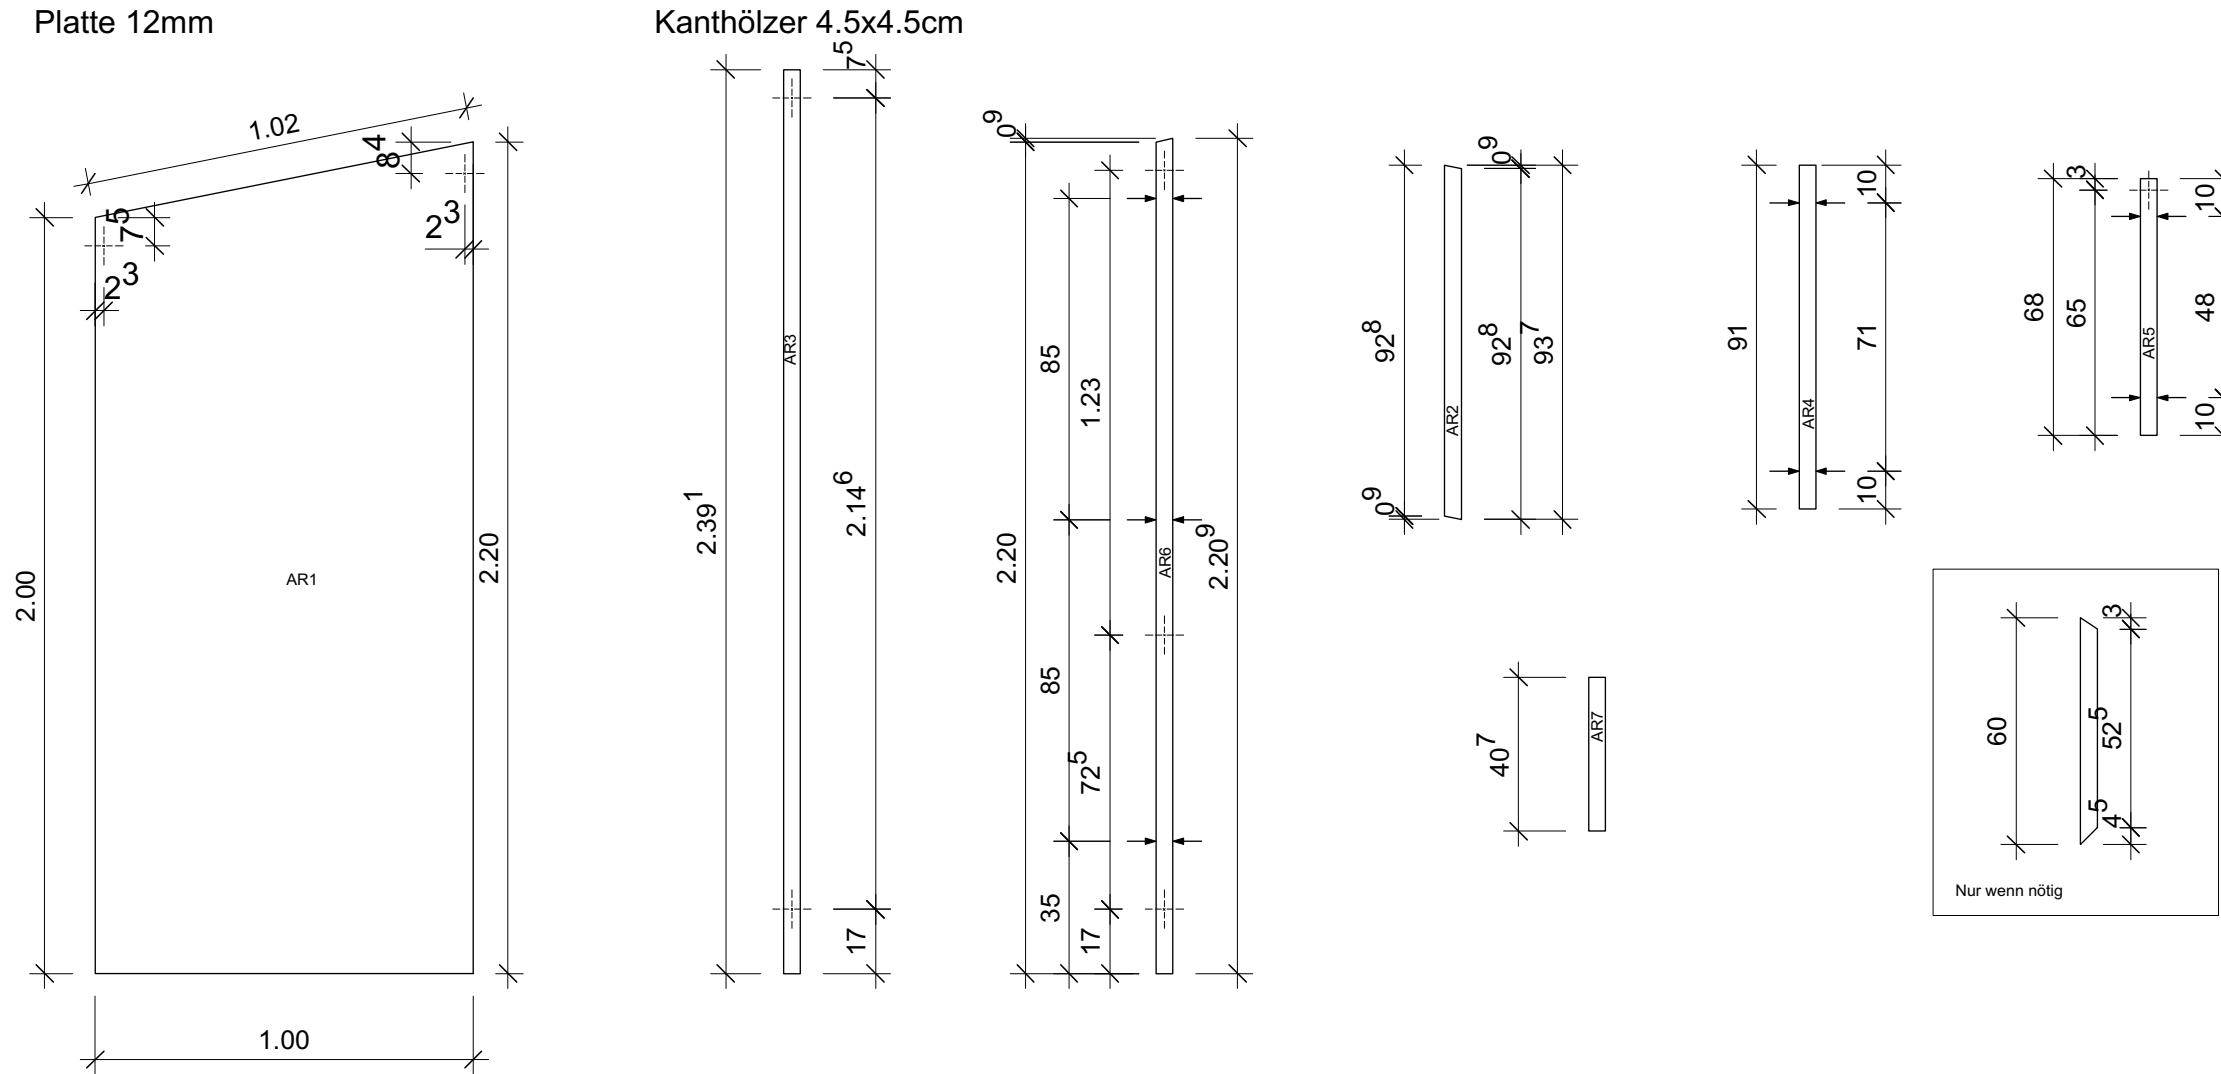


7x metrische Schraube ca 7cm vorfixiert

- ◻ Metallwinkel 6x4cm
- ⊕ Aufsicht Bohrung für metrische Schraube
- ← Ansicht Bohrung für metrische Schraube
- Fix Balken ist permanetn an Platte befestigt


Komposttoiletten		Hang-Zu Festival 2017
Enthält:  Einzelteile Wand Rechts	Datum: 08.07.2017	geändert: -
	Mst: 1:20	Format: A3
	gez.: Jano Nichele	Blatt: 4/6
Festivalorganisation: Verein Hang-Zu Institut HyperWerk, Hochschule für Gestaltung und Kunst, FHNW Basel		info@hangzu.ch www.hangzu.ch

# Rückwand/HINTEN

Platte 12mm

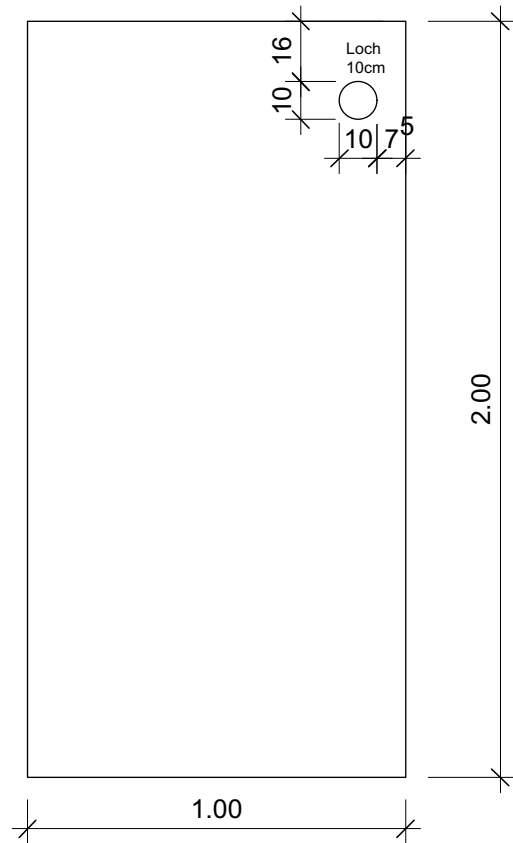

Kanthölzer 4.5x4.5cm



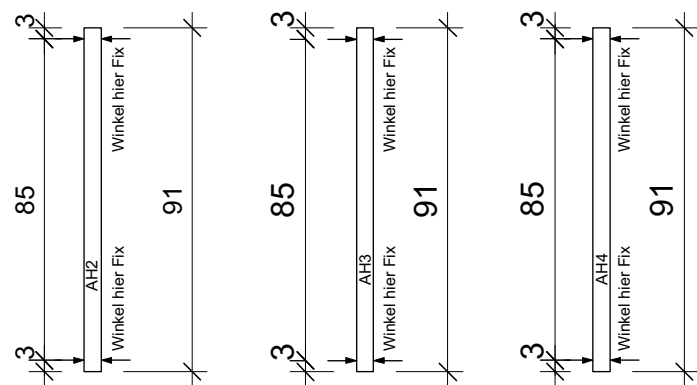


6x Winkel vorfixiert mit:

2x metrische Schraube 7cm  
4x metrische Schraube 9cm

# Front/Tür

Platte 12mm

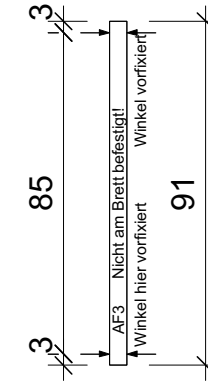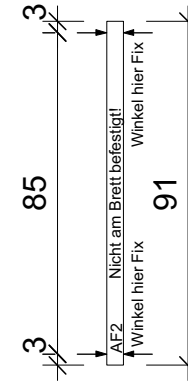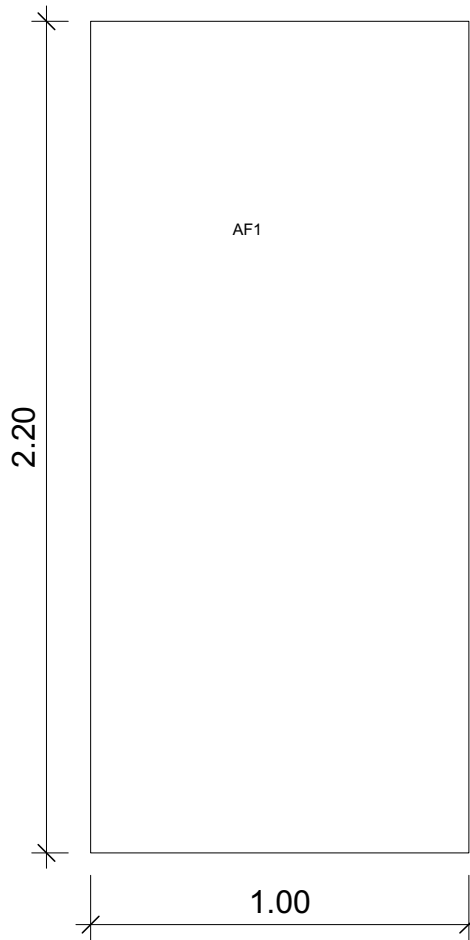


4x Winkel vorfixiert mit:

2x metrische Schraube 7cm  
2x metrische Schraube 9cm


- Metallwinkel 6x4cm
- Aufsicht Bohrung für metrische Schraube
- Ansicht Bohrung für metrische Schraube
- Balken ist permanetn an Platte befestigt

Komposttoiletten		Hang-Zu Festival 2017
Enthält:  Einzelteile Wand Rechts	Datum: 08.07.2017	geändert: -
	Mst: 1:20	Format: A3
	gez.: Jano Nichele	Blatt: 5/6
Festivalorganisation: Verein Hang-Zu Institut HyperWerk, Hochschule für Gestaltung und Kunst, FHNW Basel		info@hangzu.ch www.hangzu.ch




# Sitz

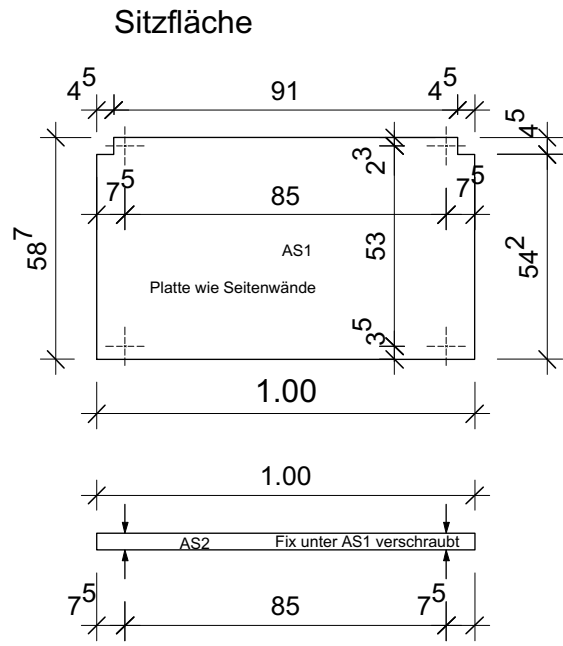

# Sitzfront

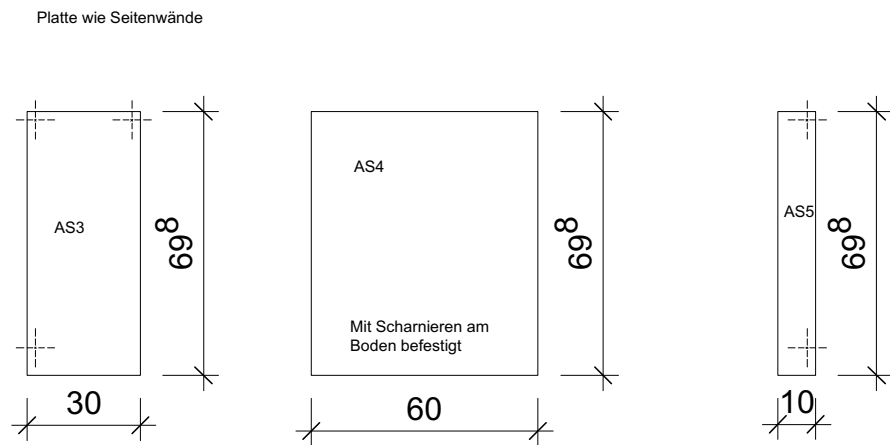

# Boden

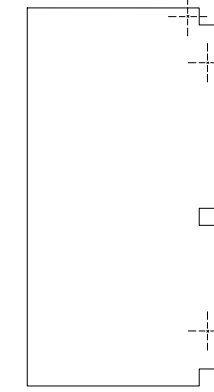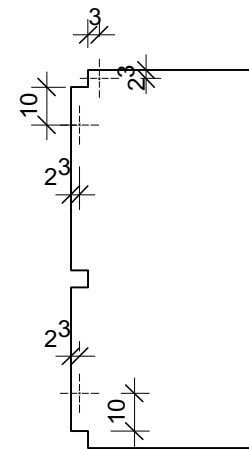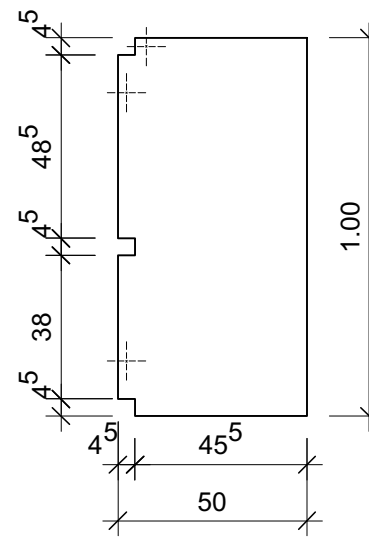

2. Seite genau gleich und dann umdrehen



2. Seite genau gleich und dann umdrehen

- Metallwinkel 6x4cm
- Aufsicht Bohrung für metrische Schraube
- Ansicht Bohrung für metrische Schraube
- Fix Balken ist permanetn an Platte befestigt

Komposttoiletten		Hang-Zu Festival 2017
Enthält: <b>Einzelteile Wand Rechts</b>	Datum: <b>08.07.2017</b>	geändert: -
	Mst: <b>1:20</b>	Format: <b>A3</b>
	gez.: <b>Jano Nichele</b>	Blatt: <b>6/6</b>
Festivalorganisation: Verein Hang-Zu Institut HyperWerk, Hochschule für Gestaltung und Kunst, FHNW Basel		info@hangzu.ch www.hangzu.ch